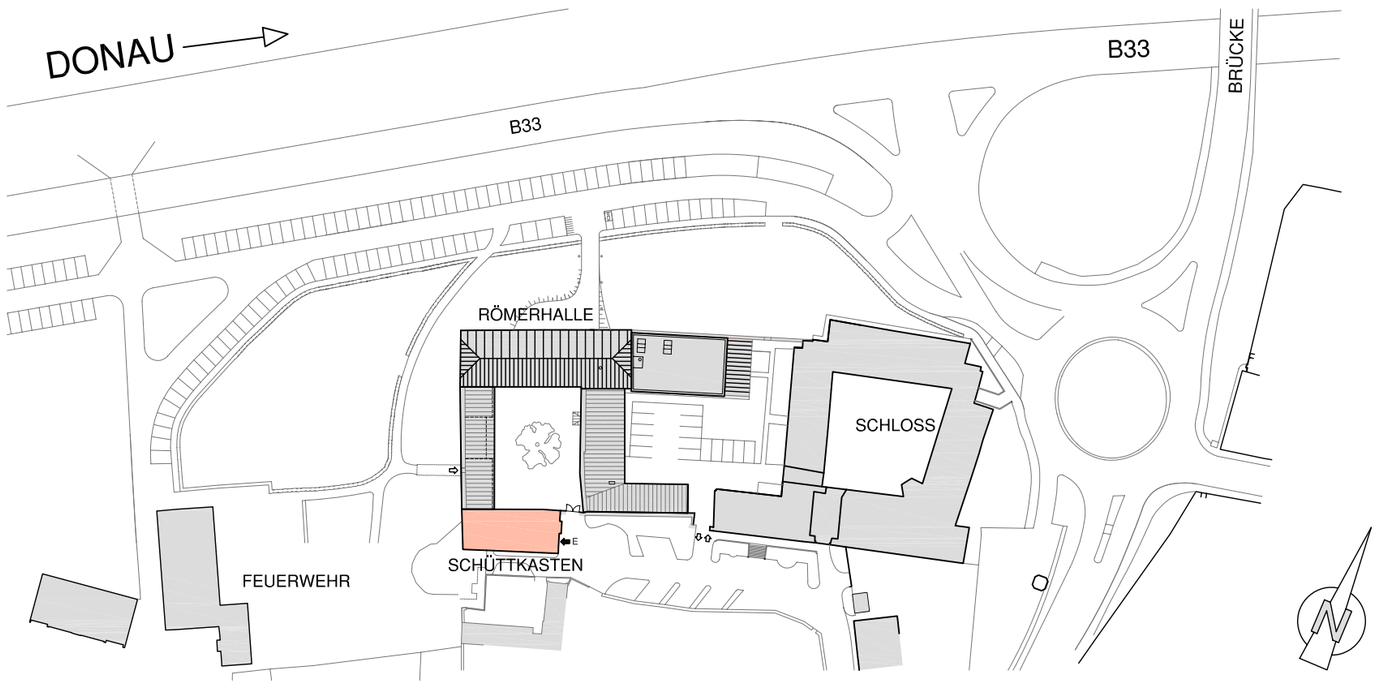

SITUATION

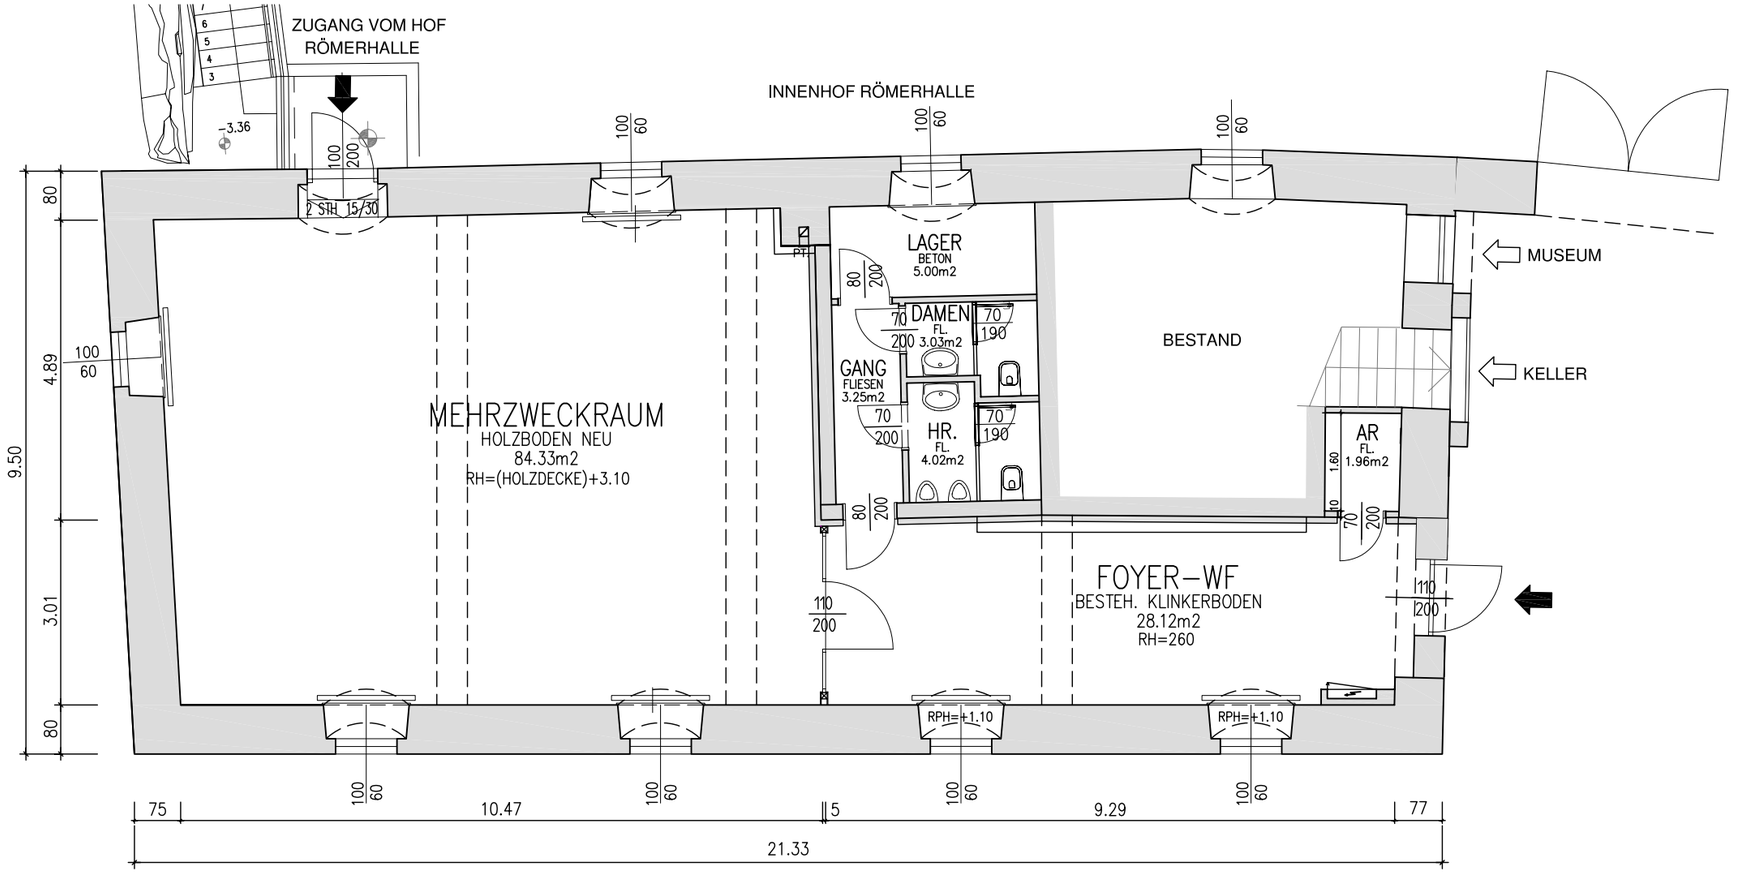

SCHÜTTKASTEN-MAUTERN 1:100

DI MILLBACHER
ZIVILTECHNIKER GES.M.B.H.

A-3512 MAUTERNBACH 17
TEL. 02732/73506 FAX /16 FN128892Y
ARCHITEKT